


План 2, 9-16 поверхів



секція 1

секція 2

секція 3

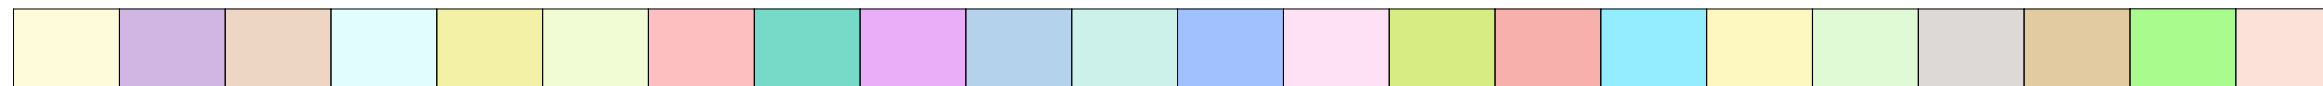

- 1-кімнатні квартири



- 2-кімнатні квартири

Житловий будинок №1
з вбудовано-прибудованими приміщеннями громадського призначення
на проспекті Академіка Глушкова, 42 у Голосіївському р-ні м.Києва